Общество с ограниченной ответственностью

ГеоКомплекс-М

Заказчик – ООО «РИТЭК», ТПП «Волгограднефтегаз»

ПРОЕКТ ПЛАНИРОВКИ ТЕРРИТОРИИ И ПРОЕКТ МЕЖЕВАНИЯ ТЕРРИТОРИИ ДЛЯ РАЗМЕЩЕНИЯ ОБЪЕКТА

«Строительство газопровода от Кудиновской группы месторождений до КГПЗ»

20R1320.385.2-П-000-ППТиПМТ

Раздел 1

Проект планировки территории. Графическая часть (окончание)

2021

Инв.№ подл.	Подпись и дата	Взам. инв. №

Общество с ограниченной ответственностью

ГеоКомплекс-М

Заказчик – ООО «РИТЭК», ТПП «Волгограднефтегаз»

ПРОЕКТ ПЛАНИРОВКИ ТЕРРИТОРИИ И ПРОЕКТ МЕЖЕВАНИЯ ТЕРРИТОРИИ ДЛЯ РАЗМЕЩЕНИЯ ОБЪЕКТА

«Строительство газопровода от Кудиновской группы месторождений до КГПЗ»

Раздел 1

Проект планировки территории. Графическая часть (окончание)

Главный инженер **Т.А. Мифтахов**

Главный инженер проекта **Е.Н. Сорокина**

Изм.	№ док.	Подп.	Дата

2021

Взам. инв. №

Подпись и дата

Инв.№ подп.

СОДЕРЖАНИЕ ТОМА

Обозначение	Наименование	Примечание
20R1320.385.2-П-000-ППТиПМТ-С	Содержание тома	2
	Графическая часть	
20R1320.385.2-П-000-ППТ-Ч-001	Чертеж красных линий	3
20R1320.385.2-П-000-ППТ-Ч-002	Чертеж границ зон планируемого размещения линейных объектов	4-50
20R1320.385.2-П-000-ППТ-Ч-003	Чертеж границ зон планируемого размещения линейных объектов, подлежащих реконструкции в связи с изменением их местоположения	51

Заверение

Документация по планировке территории разработана в составе, предусмотренном действующим Градостроительным кодексом Российской Федерации (Федеральный закон от 29.12.2004 № 190-ФЗ), Законом Волгоградской области от 07.06.2018 №72-ОД «О градостроительной деятельности на территории Волгоградской области», Постановлением Правительства РФ №564 от 12.05.2017 «Об утверждении положения о составе и содержании проектов планировки территории, предусматривающих размещение одного или нескольких линейных объектов», в соответствие с техническим заданием на проектирование объекта: ООО «РИТЭК», ТПП «Волгограднефтегаз»: «Строительство газопровода от Кудиновской группы месторождений до КГПЗ» в границах муниципальных районов Фроловский, Ольховский, Даниловский, Котовский и ГП г. Котово Волгоградской области, в соответствии с заданием на подготовку документации по планировке территории, документами территориального планирования, лесохозяйственным регламентом, положением об особо охраняемой природной территории, в соответствии с программами комплексного развития систем коммунальной инфраструктуры, программами комплексного развития транспортной инфраструктуры, программами комплексного развития социальной инфраструктуры, нормативами градостроительного проектирования, комплексными схемами организации дорожного движения, требованиями по обеспечению эффективности организации дорожного движения, указанными в части 1 статьи 11 Федерального закона "Об организации дорожного движения в Российской Федерации и о внесении изменений в отдельные законодательные акты Российской Федерации", требованиями технических регламентов, сводов правил с учетом материалов и результатов инженерных изысканий, границ территорий объектов культурного наследия, включенных в единый государственный реестр объектов культурного наследия (памятников истории и культуры) народов Российской Федерации, границ территорий выявленных объектов культурного наследия, границ зон с особыми условиями использования территорий.

Начальник отдела землеустроительных работ В.А. Щербакова

Главный инженер проекта Е.Н. Сорокина

Взам. инв. №

Подпись и дата

Инв.№ подп.

С

Условные обозначения:

- Границы территории, в отношении которой осуществляется подготовка проекта планировки
- 1 — Характерные точки границ зон планируемого размещения линейных объектов
- Проектируемый газопровод
- Проектируемая ВЛ
- Узел запорной арматуры
- Монтажные площадки
- Продувочная свеча
- Границы существующих земельных участков, учтенных Едином государственном реестре недвижимости
- 34:32:010006:1501 — Кадастровый номер земельных участков, учтенных Едином государственном реестре недвижимости
- Границы кадастровых кварталов
- Граница муниципального района
- Граница сельского поселения
- Граница населенных пунктов
- Границы зон планируемого размещения линейных объектов
- Охранная зона промыслового газопровода (25 метров от оси)

ПРИМЕЧАНИЕ:

На чертежах не отображены границы зон планируемого размещения объектов капитального строительства, проектируемого в составе линейных объектов в связи с их отсутствием.

Газопровод от КС "Кудиновская" до КГПЗ общей протяженностью 98495 м (Участок от т.бр. газопровода от СП «Ключи" до КГПЗ ø325х8 мм, L=36120 м)

Попковское сельское поселение Котовский муниципальный район

Линия совмещения с 20R1320.385.2-П-000-ППО-Ч-034

Линия совмещения с 20R1320.385.2-П-000-ППО-Ч-032

Схема совмещения листов

Изм.	Кол.уч.	Лист	N док.	Подпись	Дата
Разраб.		Гирфанов			09.2021
Проверил		Щербакова			09.2021
Н.контр.		Сайфуллин			09.2021
ГИП		Сорокина			09.2021

20R1320.385.2-П-000-ППТ-Ч-002

Строительство газопровода от Кудиновской группы месторождений до КГПЗ

Проект планировки территории. Графическая часть

Стадия	Лист	Листов
П	33	47

Чертеж границ зон планируемого размещения линейных объектов (1:2000)

Общество с ограниченной ответственностью ГеоКомплекс-М

Согласовано

Взам. инв. N

Подпись и дата

Инв. N подл.

Формат А0

С

Попковское сельское поселение Котовский муниципальный район

Линия совмещения с листом 35

Газопровод от КС "Кудиновская" до КГПЗ общей протяженностью 98495 м (Участок от т.вр. газопровода от СП «Ключи" до КГПЗ Ø325х8 мм, L=36120 м)

Газопровод от КС "Кудиновская" до КГПЗ общей протяженностью 98495 м (Участок от т.вр. газопровода от СП «Ключи" до КГПЗ Ø325х8 мм, L=36120 м)

34:14:110003:699 Аренда Агро-Ф земли с/х назначения

ОАО "РИТЭК"

Попковское сельское поселение Котовский муниципальный район

Линия совмещения с листом 33

Условные обозначения:

- Границы территории, в отношении которой осуществляется подготовка проекта планировки
- 1 — Характерные точки границ зон планируемого размещения линейных объектов
- Проектируемый газопровод
- Проектируемая ВЛ
- Узел запорной арматуры
- Монтажные площадки
- Продувочная свеча
- Границы существующих земельных участков, учтенных Едином государственном реестре недвижимости
- 34:32:010006:1501 — Кадастровый номер земельных участков, учтенных Едином государственном реестре недвижимости
- Границы кадастровых кварталов
- Граница муниципального района
- Граница сельского поселения
- Граница населенных пунктов
- Границы зон планируемого размещения линейных объектов
- Охранная зона промыслового газопровода (25 метров от оси)

ПРИМЕЧАНИЕ:

На чертежах не отображены границы зон планируемого размещения объектов капитального строительства, проектируемого в составе линейных объектов в связи с их отсутствием.

Схема совмещения листов

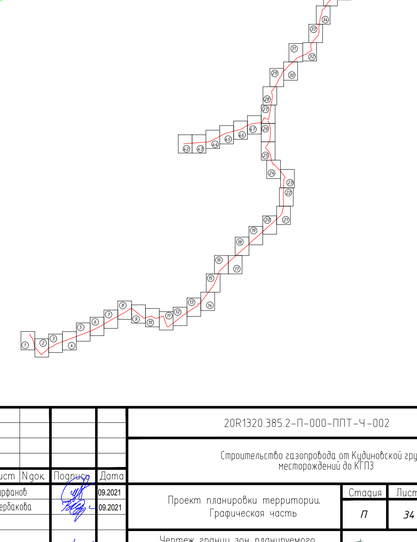

Согласовано

Взам. инв. N

Подпись и дата

Инв. N подл.

Изм.	Кол.уч.	Лист	N док.	Подпись	Дата
Разраб.		Гирфанов			09.2021
Проверил		Щербакова			09.2021
Н.контр.		Сайфуллин			09.2021
ГИП		Сорокина			09.2021

20R1320.385.2-П-000-ППТ-Ч-002

Строительство газопровода от Кудиновской группы месторождений до КГПЗ

Проект планировки территории. Графическая часть

Стадия	Лист	Листов
П	34	47

Чертеж границ зон планируемого размещения линейных объектов (1:2000)

Общество с ограниченной ответственностью ГеоКомплекс—М

Формат А0

С

Условные обозначения:

- Границы территории, в отношении которой осуществляется подготовка проекта планировки
- 1 — Характерные точки границ зон планируемого размещения линейных объектов
- Проектируемый газопровод
- Проектируемая ВЛ
- Узел запорной арматуры
- Монтажные площадки
- Продувочная свеча
- Границы существующих земельных участков, учтенных Едином государственном реестре недвижимости
- 34:32:010006:1501 — Кадастровый номер земельных участков, учтенных Едином государственном реестре недвижимости
- Границы кадастровых кварталов
- Граница муниципального района
- Граница сельского поселения
- Граница населенных пунктов
- Границы зон планируемого размещения линейных объектов
- Охранная зона промыслового газопровода (25 метров от оси)

ПРИМЕЧАНИЕ:

На чертежах не отображены границы зон планируемого размещения объектов капитального строительства, проектируемого в составе линейных объектов в связи с их отсутствием.

Попковское сельское поселение Котовский муниципальный район

Газопровод от
КС "Кудиновская" до КГПЗ
общей протяженностью 98495 м
(Участок от т.вр. газопровода от СП «Ключи" до КГПЗ
Ф325х8 мм, L=36120 м)

34:14:010003
Администрация Котовского МР

34:14:000000:3500
Аренда Agro-Dr

34:14:000000:172
Аренда РИТЭК
земли промышленности

Линия совмещения с листом 34

Линия совмещения с листом 36

Схема совмещения листов

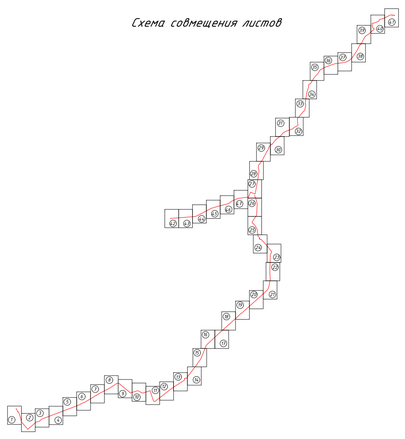

						20R1320.385.2-П-000-ППТ-Ч-002	
						Строительство газопровода от Кудиновской группы месторождений до КГПЗ	
Изм.	Кол.уч.	Лист	N док.	Подпись	Дата		
Разраб.		Гирфанов			09.2021	Проект планировки территории. Графическая часть	Стадия: П; Лист: 35; Листов: 47
Проверил		Щербакова			09.2021		
Н.контр.		Сайфуллин			09.2021	Чертеж границ зон планируемого размещения линейных объектов (1:2000)	ГеоКомплекс-М
ГИП		Сорокина			09.2021		

Согласовано

Взам. инв. N

Подпись и дата

Инв. N подл.

Формат А0

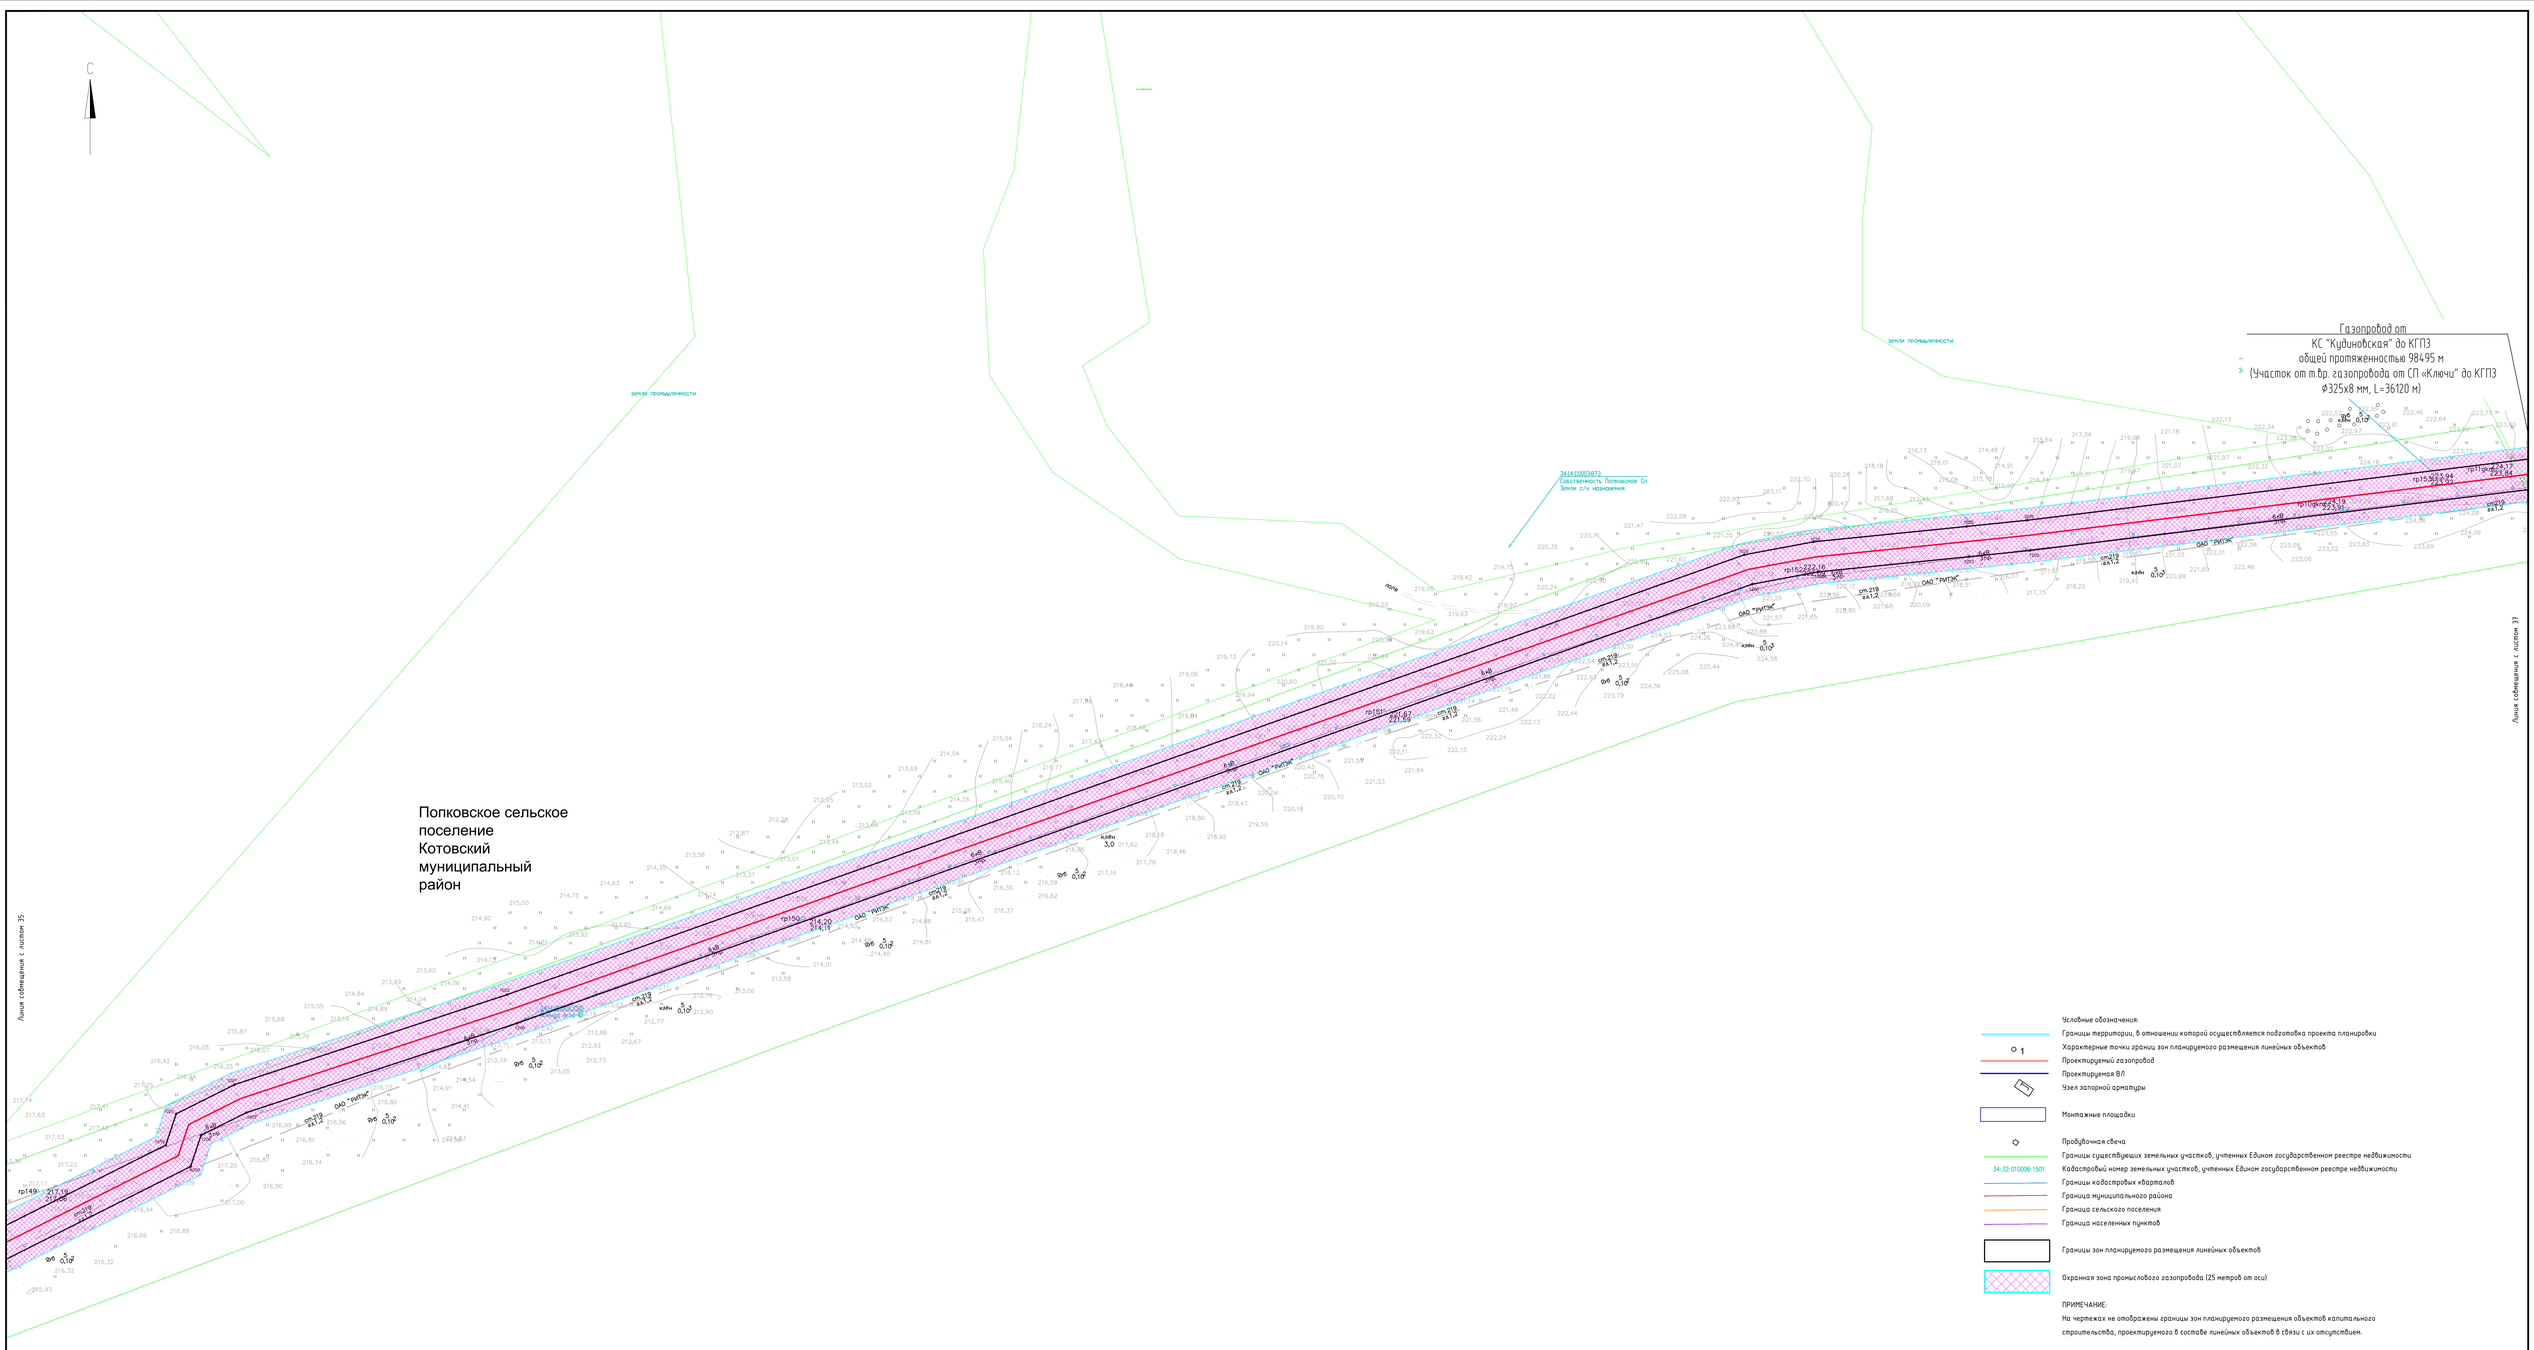

Условные обозначения:

- Границы территории, в отношении которой осуществляется подготовка проекта планировки
- Характерные точки границ зон планируемого размещения линейных объектов
- Проектируемый газопровод
- Проектируемая ВЛ
- Узел запорной арматуры
- Монтажные площадки
- Продувочная свеча
- Границы существующих земельных участков, учтенных Едином государственном реестре недвижимости
- 34:32:010006:1501 — Кадастровый номер земельных участков, учтенных Едином государственном реестре недвижимости
- Границы кадастровых кварталов
- Граница муниципального района
- Граница сельского поселения
- Граница населенных пунктов
- Границы зон планируемого размещения линейных объектов
- Охранная зона промыслового газопровода (25 метров от оси)

ПРИМЕЧАНИЕ:

На чертежах не отображены границы зон планируемого размещения объектов капитального строительства, проектируемого в составе линейных объектов в связи с их отсутствием.

Схема совмещения листов

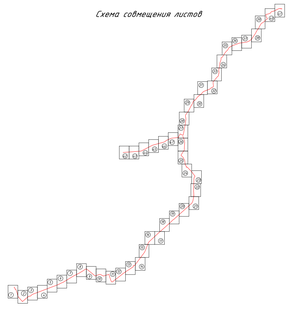

Изм.	Кол.уч.	Лист	№док.	Подпись	Дата
Разраб.		Царевич			09.2021
Проверил		Ерофеева			09.2021
Н.контр.		Сайфуллин			09.2021
ГИП		Сорокина			09.2021

20R1320.385.2-П-ООО-ППТ-Ч-002

Строительство газопровода от Кудиновской группы месторождений до КГПЗ

Проект планировки территории. Графическая часть

Стадия	Лист	Листов
П	36	47

Чертеж границ зон планируемого размещения линейных объектов (1:2000)

Общество с ограниченной ответственностью ГеоКомплекс-М

Согласовано

Инв. № подл. | Подпись и дата | Взам. инв. №

Формат А1

Условные обозначения:

- Границы территории, в отношении которой осуществляется подготовка проекта планировки
- Характерные точки границ зон планируемого размещения линейных объектов
- Проектируемый газопровод
- Проектируемая ВЛ
- Узел запорной арматуры
- Монтажные площадки
- Продувочная свеча
- Границы существующих земельных участков, учтенных Едином государственном реестре недвижимости
- 34:32:010006:1501 — Кадастровый номер земельных участков, учтенных Едином государственном реестре недвижимости
- Границы кадастровых кварталов
- Граница муниципального района
- Граница сельского поселения
- Граница населенных пунктов
- Границы зон планируемого размещения линейных объектов
- Охранная зона промыслового газопровода (25 метров от оси)

ПРИМЕЧАНИЕ:
На чертежах не отображены границы зон планируемого размещения объектов капитального строительства, проектируемого в составе линейных объектов в связи с их отсутствием.

Изм.	Кол.уч.	Лист	N док.	Подпись	Дата
Разраб.		Гирфанов			09.2021
Проверил		Щербакова			09.2021
Н.контр.		Сайфуллин			09.2021
ГИП		Сорокина			09.2021

20R1320.385.2-П-000-ППТ-Ч-002

Строительство газопровода от Кудиновской группы месторождений до КГПЗ

Проект планировки территории. Графическая часть

Стадия	Лист	Листов
П	37	47

Чертеж границ зон планируемого размещения линейных объектов (1:2000)

Общество с ограниченной ответственностью ГеоКомплекс-М

Формат А0

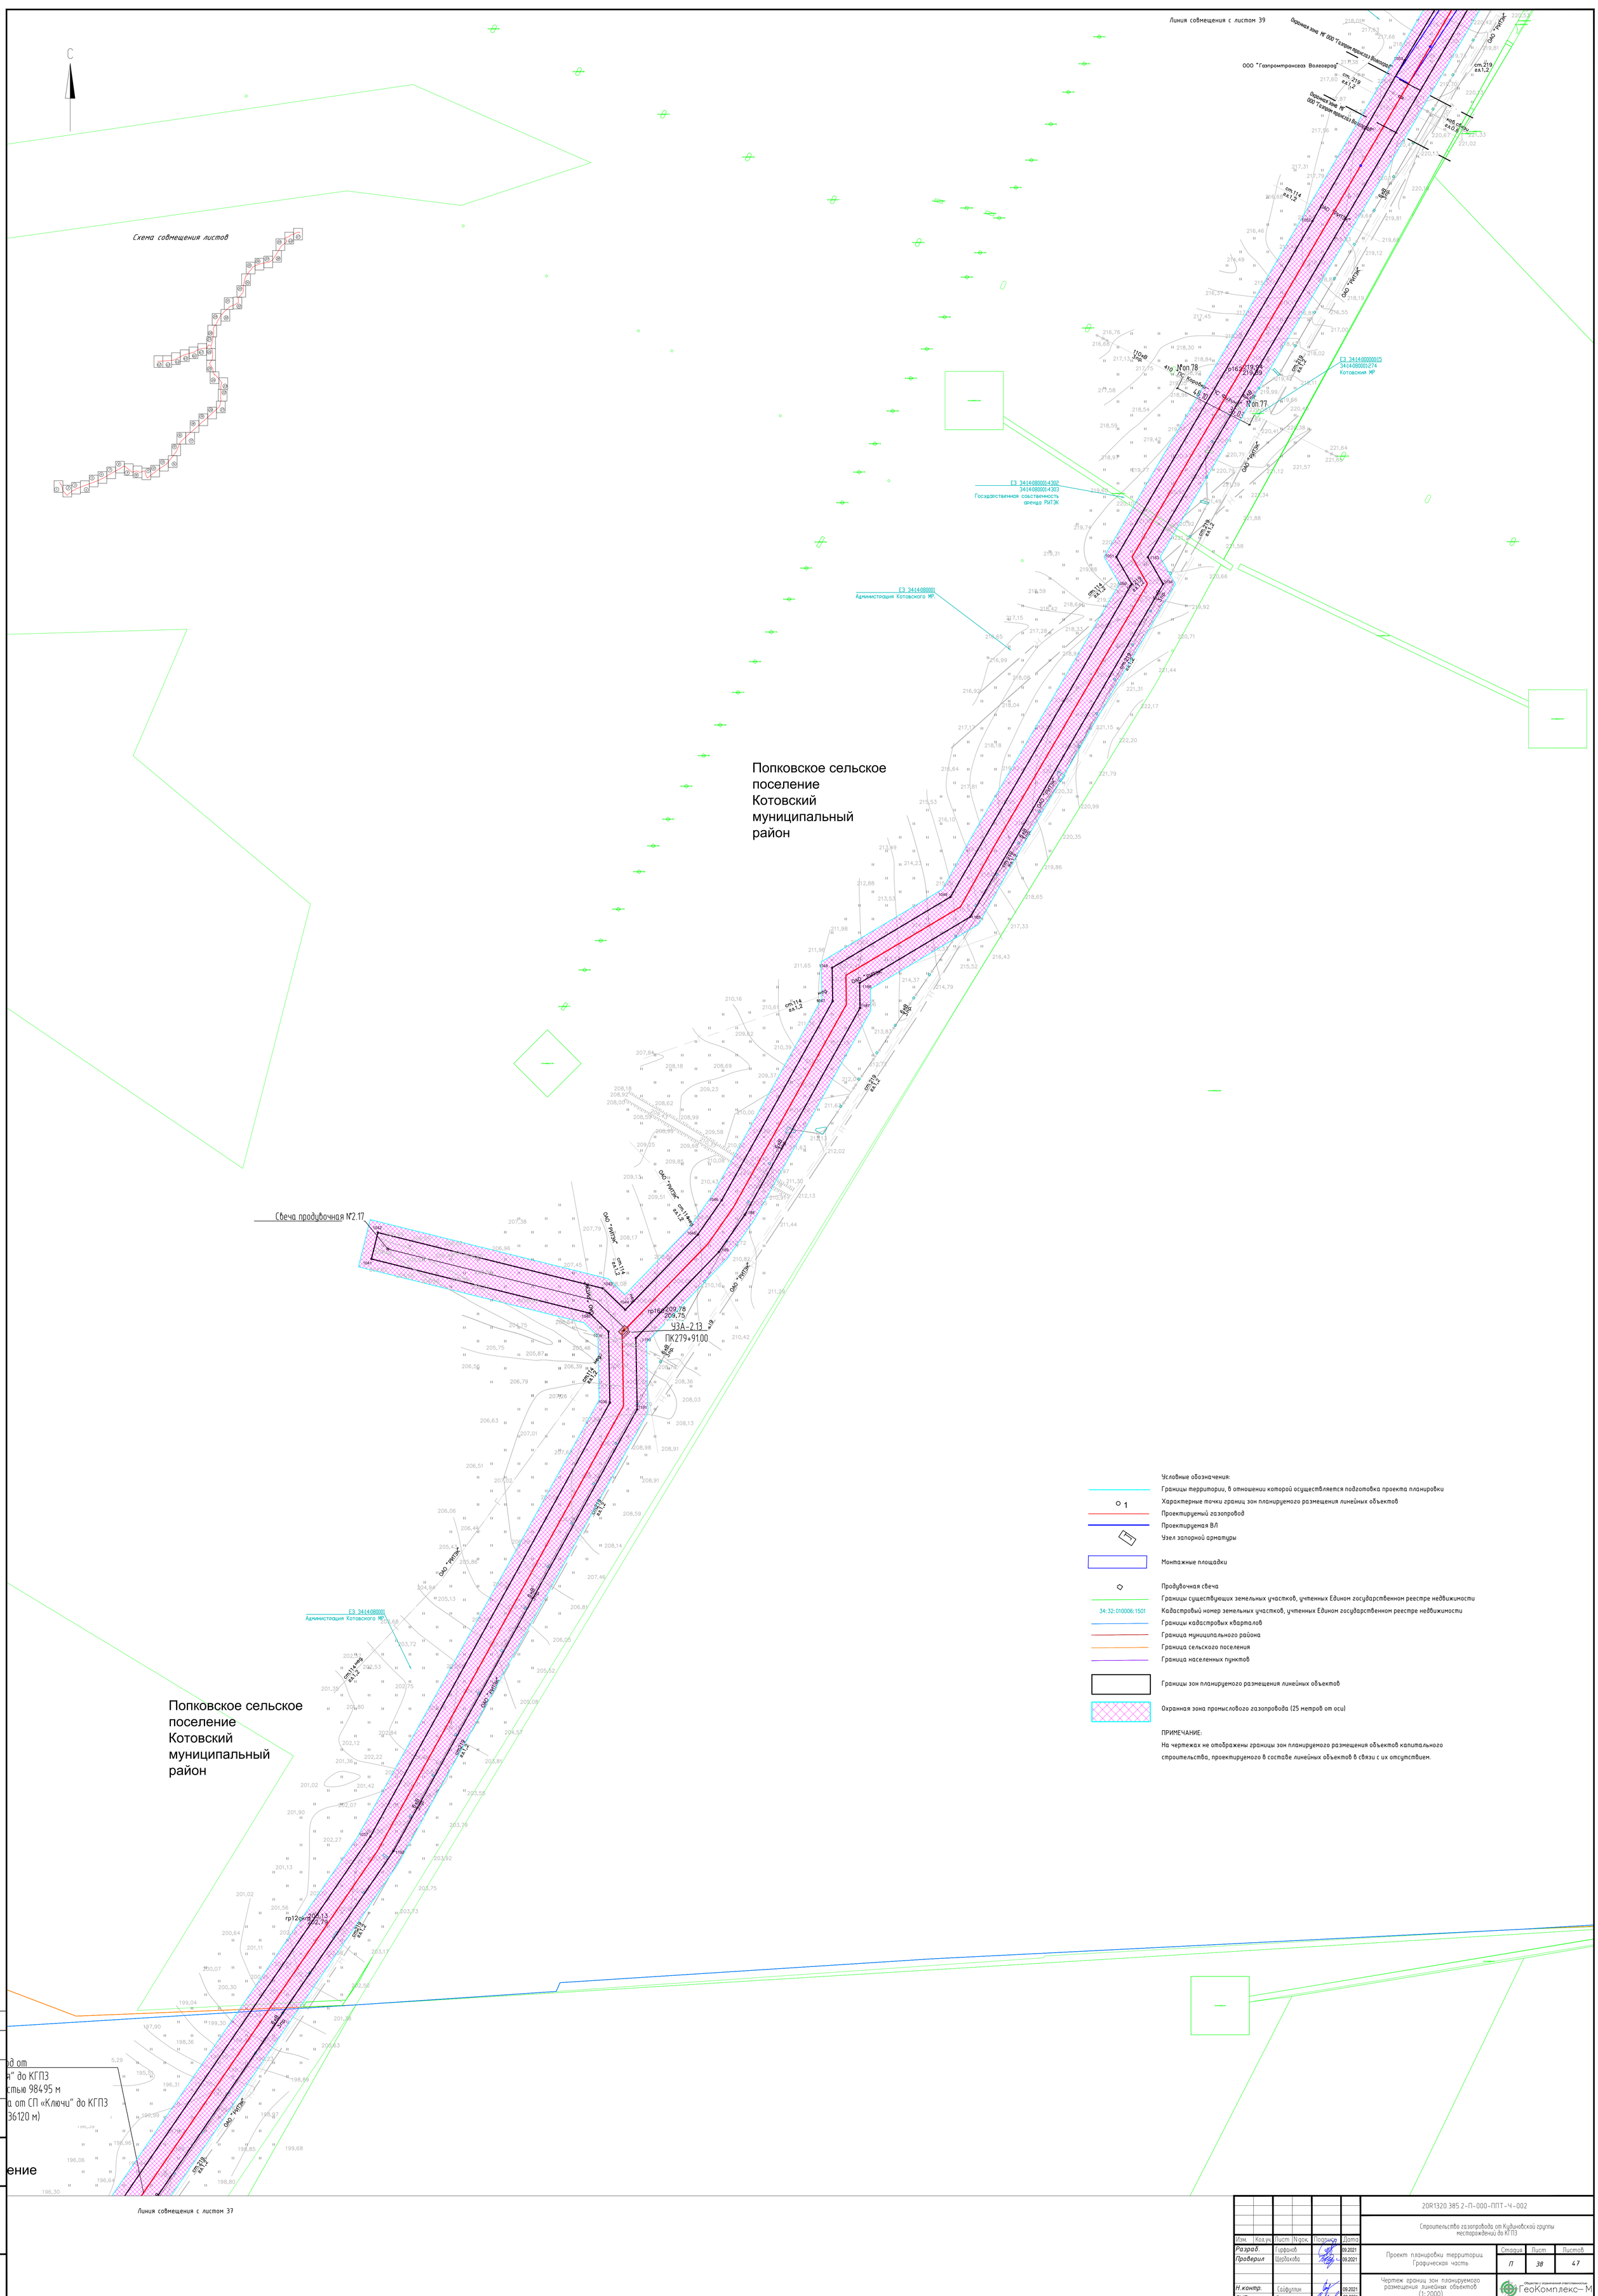

Условные обозначения:

- Границы территории, в отношении которой осуществляется подготовка проекта планировки
- 1 — Характерные точки границ зон планируемого размещения линейных объектов
- Проектируемый газопровод
- Проектируемая ВЛ
- Узел запорной арматуры
- Монтажные площадки
- Продувочная свеча
- Границы существующих земельных участков, учтенных Единои государственном реестре недвижимости
- 34:32:010006:1501 — Кадастровый номер земельных участков, учтенных Единои государственном реестре недвижимости
- Границы кадастровых кварталов
- Граница муниципального района
- Граница сельского поселения
- Граница населенных пунктов
- Границы зон планируемого размещения линейных объектов
- Охранная зона промыслового газопровода (25 метров от оси)

ПРИМЕЧАНИЕ:

На чертежах не отображены границы зон планируемого размещения объектов капитального строительства, проектируемого в составе линейных объектов в связи с их отсутствием.

Согласовано

Взам. инв. N

Подпись и дата

Инв. N подл.

Изм.	Кол.уч.	Лист	N док.	Подпись	Дата
Разраб.		Гирфанов			09.2021
Проверил		Щербакова			09.2021
Н.контр.		Сайфуллин			09.2021
ГИП		Сорокина			09.2021

20R1320.385.2-П-000-ППТ-Ч-002

Строительство газопровода от Куйбышевской группы месторождений до КГПЗ

Проект планировки территории. Графическая часть

Стадия	Лист	Листов
П	38	47

Чертеж границ зон планируемого размещения линейных объектов (1:2000)

Общество с ограниченной ответственностью ГеоКомплекс-М

Формат А0

С

Свеча вытяжная №2.10

Временный переезд

Свеча вытяжная №2.9

Свеча вытяжная №2.8

Временный переезд

Городское поселение г. Котово Волгоградской области

Городское поселение г. Котово Волгоградской области

Городское поселение г. Котово Волгоградской области

Условные обозначения:

- Границы территории, в отношении которой осуществляется подготовка проекта планировки
- 1 — Характерные точки границ зон планируемого размещения линейных объектов
- Проектируемый газопровод
- Проектируемая ВЛ
- Узел запорной арматуры
- Монтажные площадки
- Продувочная свеча
- Границы существующих земельных участков, учтенных Едином государственном реестре недвижимости
- 34:32:010006:1501 — Кадастровый номер земельных участков, учтенных Едином государственном реестре недвижимости
- Границы кадастровых кварталов
- Граница муниципального района
- Граница сельского поселения
- Граница населенных пунктов
- Границы зон планируемого размещения линейных объектов
- Охранная зона промыслового газопровода (25 метров от оси)

ПРИМЕЧАНИЕ:

На чертежах не отображены границы зон планируемого размещения объектов капитального строительства, проектируемого в составе линейных объектов в связи с их отсутствием.

Газопровод от КС "Кудиновская" до КГПЗ общей протяженностью 98495 м (Участок от т.вр. газопровода от СП «Ключи" до КГПЗ ф325х8 мм, L=36120 м)

Линия совмещения с листом 38

Линия совмещения с листом 40

Схема совмещения листов

Согласовано

Взам. инв. N

Подпись и дата

Инв. N подл.

Изм.	Кол.уч.	Лист	N док.	Подпись	Дата
Разраб.		Гирфанов			09.2021
Проверил		Щербакова			09.2021
Н.контр.		Сайфуллин			09.2021
ГИП		Сорокина			09.2021

20R1320.385.2-П-000-ППТ-Ч-002

Строительство газопровода от Кудиновской группы месторождений до КГПЗ

Проект планировки территории. Графическая часть

Стадия	Лист	Листов
П	39	47

Чертеж границ зон планируемого размещения линейных объектов (1:2000)

Общество с ограниченной ответственностью ГеоКомплекс-М

Формат А0

С

Условные обозначения:

Границы территории, в отношении которой осуществляется подготовка проекта планировки

1 Характерные точки границ зон планируемого размещения линейных объектов

Проектируемый газопровод

Проектируемый ВД

Узел запорной арматуры

Монтажные площадки

Продувочная свеча

Границы существующих земельных участков, учтенных Единой государственном реестре недвижимости

34:32:010006:1501 Кадастровый номер земельных участков, учтенных Единой государственном реестре недвижимости

Границы кадастровых кварталов

Граница муниципального района

Граница сельского поселения

Граница населенных пунктов

Границы зон планируемого размещения линейных объектов

Охранная зона промыслового газопровода (25 метров от оси)

ПРИМЕЧАНИЕ:

На чертежах не отображены границы зон планируемого размещения объектов капитального строительства, проектируемого в составе линейных объектов в связи с их отсутствием.

Газопровод от КС "Кудиновская" до КГПЗ общей протяженностью 98495 м (Участок от т.вр. газопровода от СП «Ключи" до КГПЗ ф325х8 мм, L=36120 м)

Городское поселение г. Котово Волгоградской области

Городское поселение г. Котово Волгоградской области

Городское поселение г. Котово Волгоградской области

Линия совмещения с листом 39

Линия совмещения с листом 41

Временный переезд

Свеча продувочная №2.20

Схема совмещения листов

Согласовано

					20R1320.385.2-П-ООО-ППТ-Ч-002
					Строительство газопровода от Кудиновской группы месторождений до КГПЗ
Изм.	Кол.уч.	Лист	№док.	Подпись	Дата
Разраб.		Цифанов			09.2021
Проверил		Щербакова			09.2021
Н.контр.		Сайфуллин			09.2021
ГИП		Сорокина			09.2021
					Проект планировки территории. Графическая часть
					Стадия: П; Лист: 40; Листов: 47
					Чертеж границ зон планируемого размещения линейных объектов (1:2000)
					ООО "Специализированное предприятие" ГеоКомплекс-М

Инв. № подл. | Подпись и дата | Взам. инв. №

Формат А1

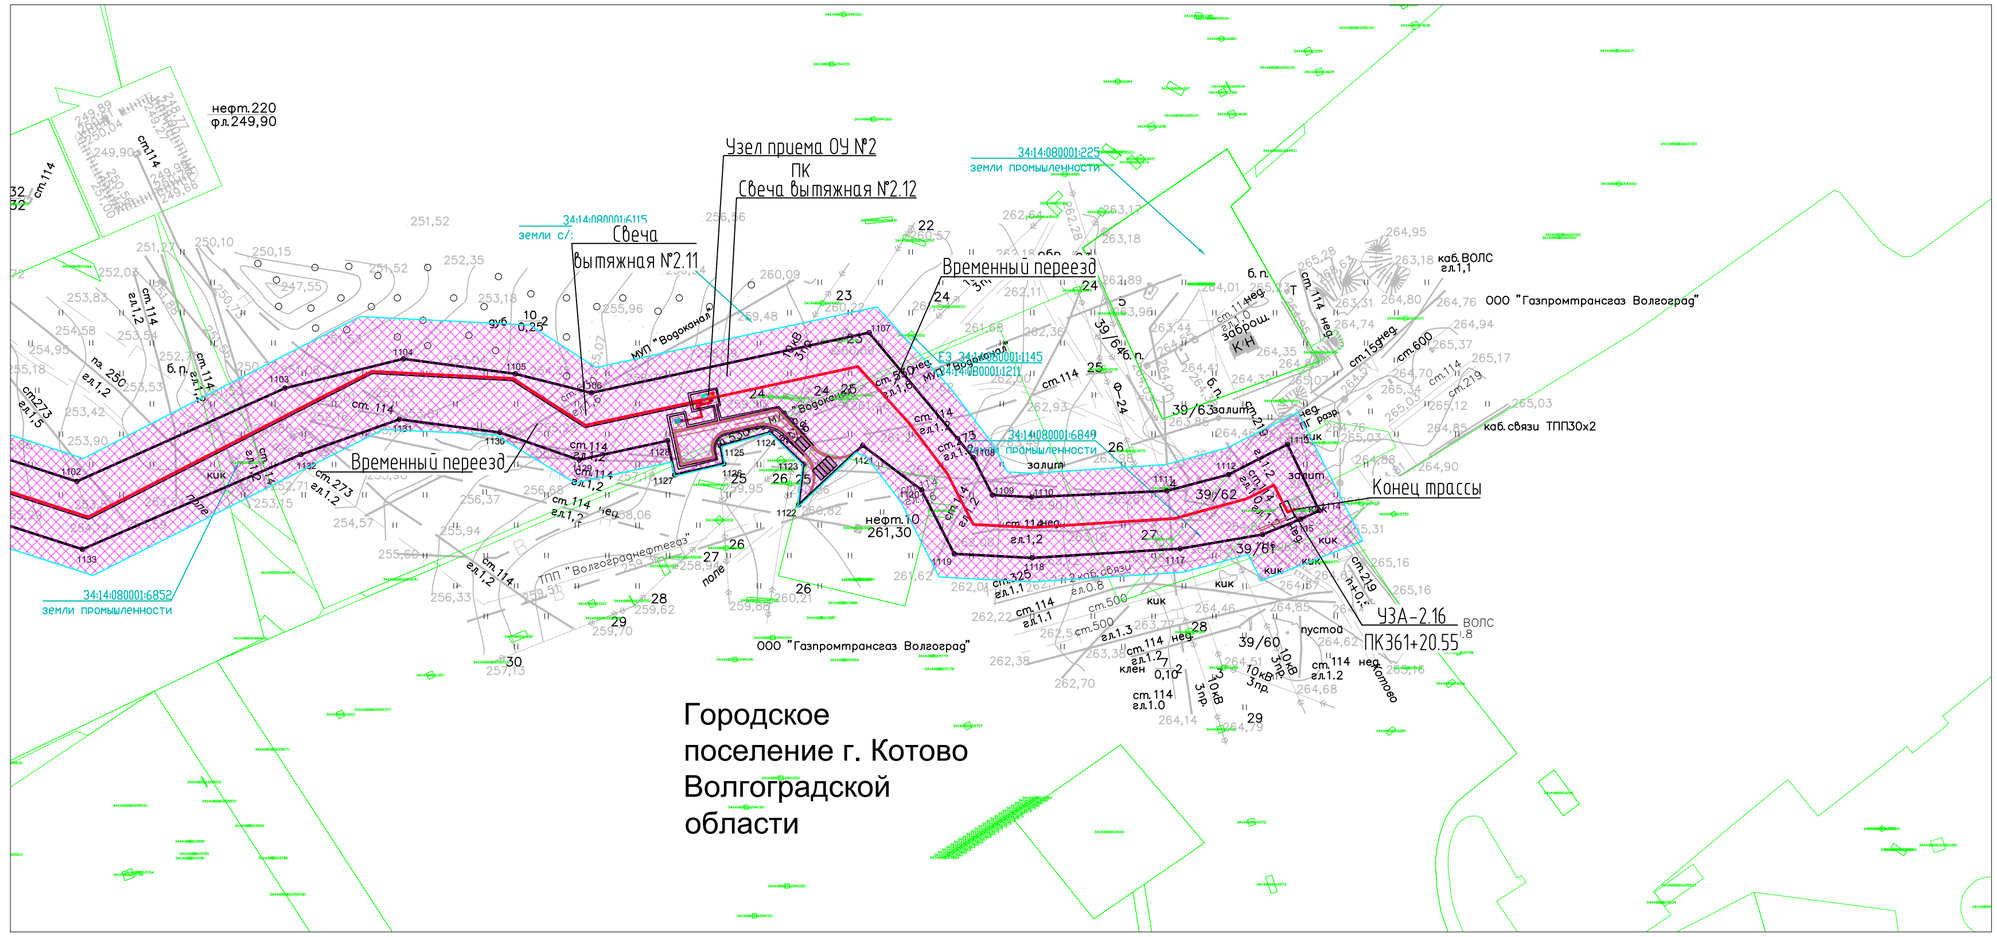

Условные обозначения:

- Границы территории, в отношении которой осуществляется подготовка проекта планировки
- 1 — Характерные точки границ зон планируемого размещения линейных объектов
- Проектируемый газопровод
- Проектируемая ВЛ
- Узел запорной арматуры
- Монтажные площадки
- Продувочная свеча
- Границы существующих земельных участков, учтенных Едином государственном реестре недвижимости
- 34:32:010006:1501 — Кадастровый номер земельных участков, учтенных Едином государственном реестре недвижимости
- Границы кадастровых кварталов
- Граница муниципального района
- Граница сельского поселения
- Граница населенных пунктов
- Границы зон планируемого размещения линейных объектов
- Охранная зона промыслового газопровода (25 метров от оси)

ПРИМЕЧАНИЕ:

На чертежах не отображены границы зон планируемого размещения объектов капитального строительства, проектируемого в составе линейных объектов в связи с их отсутствием.

Схема совмещения листов

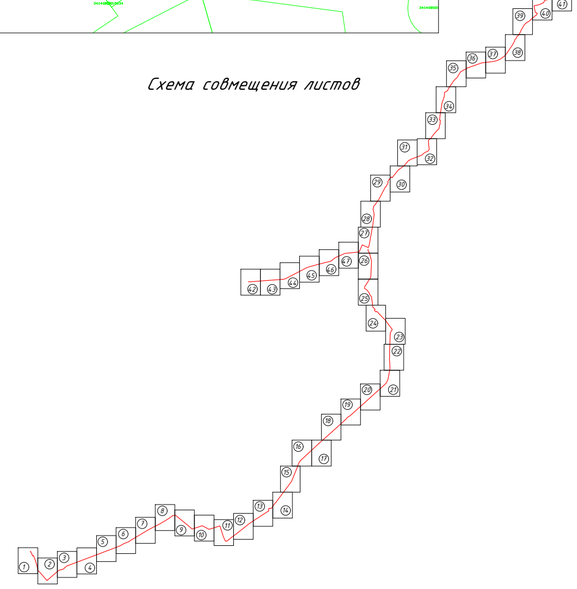

Согласовано

Взам. инв. N

Подпись и дата

Инв. N подл.

Изм.	Кол.уч.	Лист	N док.	Подпись	Дата
Разраб.		Гирфанов			09.2021
Проверил		Щербакова			09.2021
Н.контр.		Сайфуллин			09.2021
ГИП		Сорокина			09.2021

20R1320.385.2-П-000-ППТ-Ч-002

Строительство газопровода от Кудиновской группы месторождений до КГПЗ

Проект планировки территории. Графическая часть

Стадия	Лист	Листов
П	41	47

Чертеж границ зон планируемого размещения линейных объектов (1:2000)

Общество с ограниченной ответственностью ГеоКомплекс—М

Формат А2

Атамановское
сельское поселение
Даниловский
муниципальный
район

Газопровод от СП "Ключи" до т.вр. 6 газопровод
от КС «Кудиновская» до КГПЗ
ф114х6 мм, L=13121 м

Атамановское
сельское поселение
Даниловский
муниципальный
район

ЧЭА-3.1
ПК1+26.40

Свеча вытяжная №3.1

Свеча продувочная №3.1

Схема совмещения листов

Условные обозначения:

- Границы территории, в отношении которой осуществляется подготовка проекта планировки
- 1 — Характерные точки границ зон планируемого размещения линейных объектов
- Проектируемый газопровод
- Проектируемая ВЛ
- Узел запорной арматуры
- Монтажные площадки
- Продувочная свеча
- Границы существующих земельных участков, учтенных Единой государственном реестре недвижимости
- 34:32:010006:1501 — Кадастровый номер земельных участков, учтенных Единой государственном реестре недвижимости
- Границы кадастровых кварталов
- Граница муниципального района
- Граница сельского поселения
- Граница населенных пунктов
- Границы зон планируемого размещения линейных объектов
- Охранная зона промыслового газопровода (25 метров от оси)

ПРИМЕЧАНИЕ:
На чертежах не отображены границы зон планируемого размещения объектов капитального строительства, проектируемого в составе линейных объектов в связи с их отсутствием.

Согласовано

Инв. № подл. | Подп. и дата | Взам. инв. №

Изм.	Кол.уч.	Лист	№док.	Подпись	Дата
Разраб.		Цифанов			09.2021
Проверил		Цветкова			09.2021
Н.контр.		Сайфуллин			09.2021
ГИП		Сорокина			09.2021

20R1320 385.2-П-000-ППТ-Ч-002

Строительство газопровода от Кудиновской группы месторождений до КГПЗ

Стадия	Лист	Листов
П	42	47

Проект планировки территории. Графическая часть

Чертеж границ зон планируемого размещения линейных объектов (1:2000)

Общество с ограниченной ответственностью ГеоКомплекс-М

Формат А1

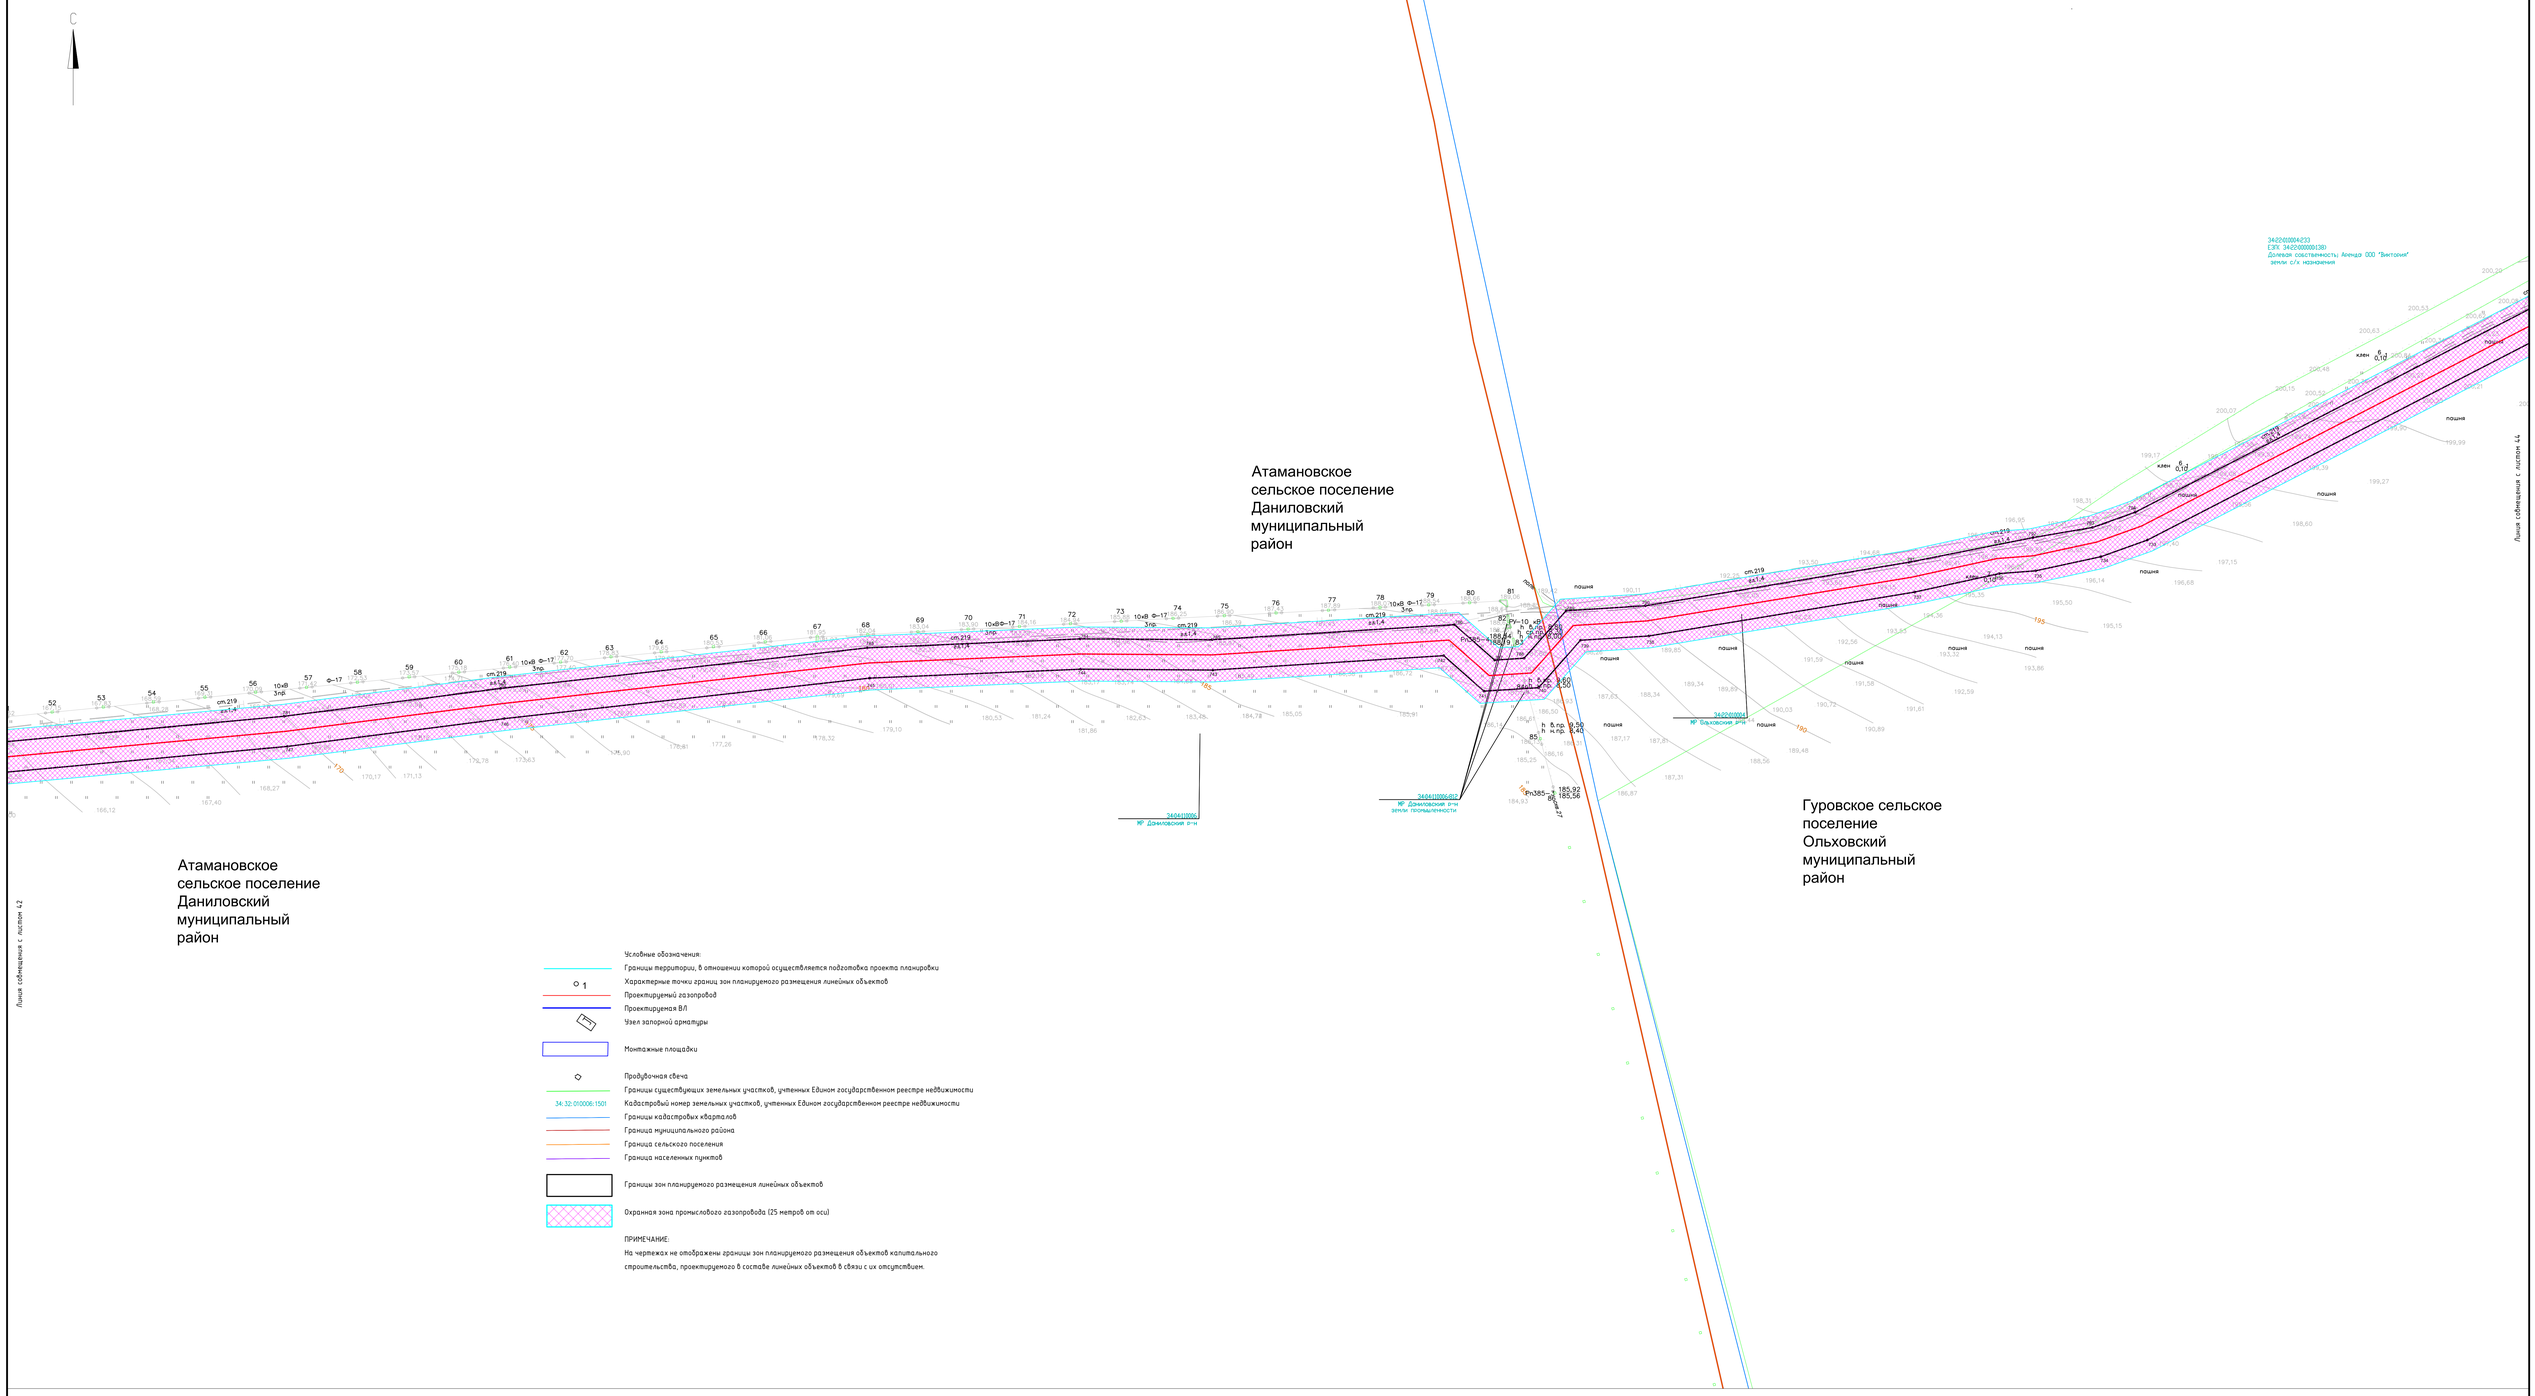

					20R1320.385.2-П-ООО-ППТ-Ч-002
Изм.	Кол.уч.	Лист	№док.	Подпись	Дата
Разраб.	Горбачев				09.2021
Проверил	Щербаков				09.2021
Н.контр.	Сафиуллин				09.2021
ГИП	Сорокина				09.2021

Строительство газопровода от Кудиновской группы месторождений до КПП

Проект планировки территории. Графическая часть

Стадия	Лист	Листов
П	43	47

Чертеж границ зон планируемого размещения линейных объектов (1:2000)

ГеоКомплекс-М

Формат А1

Согласовано

Взам. инв. №

Подпись и дата

Инв. № подл.

С

Линия совмещения с листом 43

Линия совмещения с листом 45

Гуровское сельское поселение Ольховский муниципальный район

Гуровское сельское поселение Ольховский муниципальный район

Гуровское сельское поселение Ольховский муниципальный район

Газопровод от СП
от КС «К
ø11

34:22:010004:252
ЕЗУ: 34:22:000000:1380
Долевая собственность;
Аренда ООО "Виктория"
земли с/х назначения

34:22:010004:260
МР Ольховский р-н
земли с/х назначения

34:22:010004:1
МР Ольховский р-н

34:22:010004:466
Долевая собственность;
Аренда ООО "Виктория"
земли с/х назначения

34:22:010004:1
МР Ольховский р-н

34:22:010004:465
ЕЗУ: 34:22:010004:58
Долевая собственность
земли с/х назначения

Условные обозначения:

- Границы территории, в отношении которой осуществляется подготовка проекта планировки
- 1 — Характерные точки границ зон планируемого размещения линейных объектов
- Проектируемый газопровод
- Проектируемая ВЛ
- Узел запорной арматуры
- Монтажные площадки
- Продувочная свеча
- Границы существующих земельных участков, учтенных Единым государственном реестре недвижимости
- 34:32:010006:1501 — Кадастровый номер земельных участков, учтенных Единым государственном реестре недвижимости
- Границы кадастровых кварталов
- Граница муниципального района
- Граница сельского поселения
- Граница населенных пунктов
- Границы зон планируемого размещения линейных объектов
- Охранная зона промыслового газопровода (25 метров от оси)

ПРИМЕЧАНИЕ:

На чертежах не отображены границы зон планируемого размещения объектов капитального строительства, проектируемого в составе линейных объектов в связи с их отсутствием.

Согласовано

Инв. № подл. | Подпись и дата | Взам. инв. №

Изм.	Кол.уч.	Лист	№док.	Подпись	Дата
Разраб.		Цуркова			09.2021
Проверил		Ерофеева			09.2021
Н.контр.		Сейфуллин			09.2021
ГИП		Сорокина			09.2021

20R1320 385.2-П-ООО-ППТ-Ч-002

Строительство газопровода от Кульчевской группы месторождений до КПТВ

Стадия	Лист	Листов
П	44	47

Проект планировки территории. Графическая часть

Чертеж границ зон планируемого размещения линейных объектов (1:2000)

Общество с ограниченной ответственностью ГеоКомплекс-М

Формат А1

С

Условные обозначения:

Границы территории, в отношении которой осуществляется подготовка проекта планировки

1 — Характерные точки границ зон планируемого размещения линейных объектов

Проектируемый газопровод

Проектируемая ВЛ

Узел запорной арматуры

Монтажные площадки

Продувочная свеча

Границы существующих земельных участков, учтенных Едином государственном реестре недвижимости

34:32:0100006:1501 — Кадастровый номер земельных участков, учтенных Едином государственном реестре недвижимости

Границы кадастровых кварталов

Граница муниципального района

Граница сельского поселения

Граница населенных пунктов

Границы зон планируемого размещения линейных объектов

Охранная зона промыслового газопровода (25 метров от оси)

ПРИМЕЧАНИЕ:

На чертежах не отображены границы зон планируемого размещения объектов капитального строительства, проектируемого в составе линейных объектов в связи с их отсутствием.

Линия совмещения с листом 44

Схема совмещения листов

Гуровское сельское поселение Ольховский муниципальный район

Гуровское сельское поселение Ольховский муниципальный район

Согласовано

Изм.	Кол.уч.	Лист	№док.	Подпись	Дата
Разраб.		Цуранов			09.2021
Проверил		Ерофеева			09.2021
Н.контр.		Сайфуллин			09.2021
ГИП		Сорокина			09.2021

20R1920 385.2-П-ООО-ППТ-Ч-002

Строительство газопровода от Кудиновской группы месторождений до КПТЗ

Проект планировки территории. Графическая часть

Стадия	Лист	Листов
П	45	47

Чертеж зоны планируемого размещения линейных объектов (1:2000)

ГеоКомплекс—М

Формат А1

Условные обозначения:

- Границы территории, в отношении которой осуществляется подготовка проекта планировки
- Характерные точки границ зон планируемого размещения линейных объектов
- Проектируемый газопровод
- Проектируемая ВЛ
- Узел запорной арматуры
- Монтажные площадки
- Продувочная свеча
- Границы существующих земельных участков, учтенных Едином государственном реестре недвижимости
- 34:32:010006:1501 — Кадастровый номер земельных участков, учтенных Едином государственном реестре недвижимости
- Границы кадастровых кварталов
- Граница муниципального района
- Граница сельского поселения
- Граница населенных пунктов
- Границы зон планируемого размещения линейных объектов
- Охранная зона промыслового газопровода (25 метров от оси)

ПРИМЕЧАНИЕ:

На чертежах не отображены границы зон планируемого размещения объектов капитального строительства, проектируемого в составе линейных объектов в связи с их отсутствием.

Схема совмещения листов

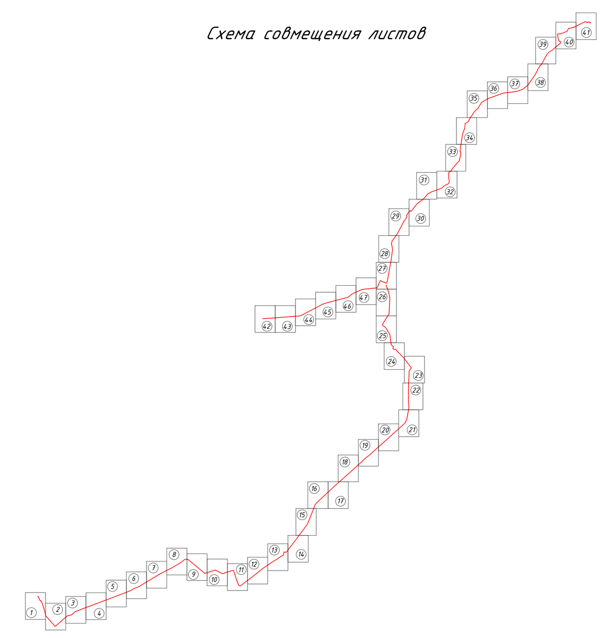

Изм.	Кол.уч.	Лист	N док.	Подпись	Дата
Разраб.		Гирфанов			09.2021
Проверил		Щербакова			09.2021
Н.контр.		Сайфуллин			09.2021
ГИП		Сорокина			09.2021

20R1320.385.2-П-000-ППТ-Ч-002

Строительство газопровода от Кудиновской группы месторождений до КГПЗ

Проект планировки территории. Графическая часть

Стадия	Лист	Листов
П	46	47

Чертеж границ зон планируемого размещения линейных объектов (1:2000)

Общество с ограниченной ответственностью ГеоКомплекс-М

Формат А0

С

Линия совмещения с листом 27

34:22:010004
МР Ольховский р-н

Гуровское сельское поселение Ольховский муниципальный район

34:22:010004:234
ЕЗП (34:22:0000001138)
Долевая собственность)
Аренда: ООО "Виктория" земли с/х назначения

Свеча продувочная №3.3

УЗА-3.3
ПК122+94.50

Свеча продувочная №3.4

Свеча продувочная №2.1

Свеча продувочная №1.16

Газопровод от СП "Ключи" до т.вр. в газопровод от КС «Кудиновская» до КГПЗ
ф114х6 мм, L=13121 м

УЗА-3.4
ПК131+12.60

Конец трассы

Конец трассы /Начало трассы

Рп385-7

Рп385-8

Рп385-9

Рп385-10

Свеча вытяжная №3.2

Свеча продувочная №3.2

УЗА-3.2
ПК120+19.90

Газопровод от
КС "Кудиновская" до КГПЗ
общей протяженностью 98495 м
(Участок от КС "Кудиновская" до т.вр. в газопровод от СП «Ключи"
ф273х8 мм, L=62375 м)

Нефтепровод

КГПЗ-Куликово
СП-Ключи

Новольвовка

поле

пашня

тополь

рельеф нарушен

Линия совмещения с листом 46

Линия совмещения с листом 26

Схема совмещения листов

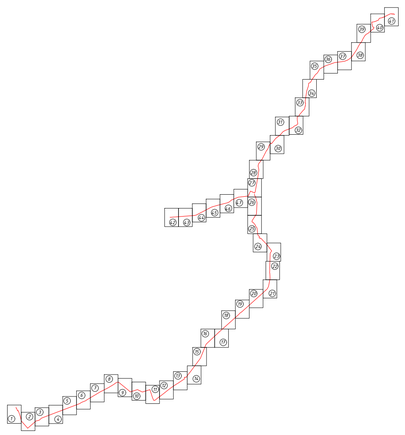

Условные обозначения:

- Границы территории, в отношении которой осуществляется подготовка проекта планировки
- 1 — Характерные точки границ зон планируемого размещения линейных объектов
- Проектируемый газопровод
- Проектируемая ВЛ
- Узел запорной арматуры
- Монтажные площадки
- Продувочная свеча
- Границы существующих земельных участков, учтенных Едином государственном реестре недвижимости
- 34:32:010006:1501 — Кадастровый номер земельных участков, учтенных Едином государственном реестре недвижимости
- Границы кадастровых кварталов
- Граница муниципального района
- Граница сельского поселения
- Граница населенных пунктов
- Границы зон планируемого размещения линейных объектов
- Охранная зона промыслового газопровода (25 метров от оси)

ПРИМЕЧАНИЕ:
На чертежах не отображены границы зон планируемого размещения объектов капитального строительства, проектируемого в составе линейных объектов в связи с их отсутствием.

Согласовано

Взам. инв. N

Подпись и дата

Инв. N подл.

Изм.	Кол.уч.	Лист	N док.	Подпись	Дата
Разраб.		Гарфанов			09.2021
Проверил		Щербакова			09.2021
Н.контр.		Сайфуллин			09.2021
ГИП		Сорокина			09.2021

20R1320.385.2-П-000-ППТ-Ч-002

Строительство газопровода от Кудиновской группы месторождений до КГПЗ

Проект планировки территории. Графическая часть

Стадия	Лист	Листов
П	47	47

Чертеж границ зон планируемого размещения линейных объектов (1:2000)

Общество с ограниченной ответственностью ГеоКомплекс-М

Формат А1

Чертеж границ зон планируемого размещения линейных объектов, подлежащих реконструкции в связи с изменением их местоположения не разрабатывается ввиду отсутствия линейных объектов, подлежащих реконструкции в связи с изменением их местоположения.

Для проектирования газопровода в местах пересечения с существующими линейными объектами предусмотрен способ прокладки современным методом ННБ (Наклонно-направленым бурением), который позволяет сохранить местоположение таких линейных объектов, не затрагивая и не требуя их реконструкции и переноса, что подтверждается наличием согласованных технических условий от собственников линейных объектов. (см. приложение Раздела 4. "Материалы по обоснованию проекта планировки территории. Пояснительная записка".)

Взам. инв. N

Подпись и дата

Инв. N подл.

Изм.	Кол.уч.	Лист	N док.	Подпись	Дата
Разраб.		Гирфанов			12.2021
Проверил		Щербакова			12.2021
Н.контр.		Сайфуллин			12.2021
ГИП		Сорокина			12.2021

20R1320.385.2-П-000-ППТ-Ч-003

Строительство газопровода от Кудиновской группы месторождений до КГПЗ

Проект планировки территории. Графическая часть

Стадия	Лист	Листов
П	1	1

Чертеж границ зон планируемого размещения линейных объектов, подлежащих реконструкции в связи с изменением их местоположения

Общество с ограниченной ответственностью ГеоКомплекс—М

Формат А4